


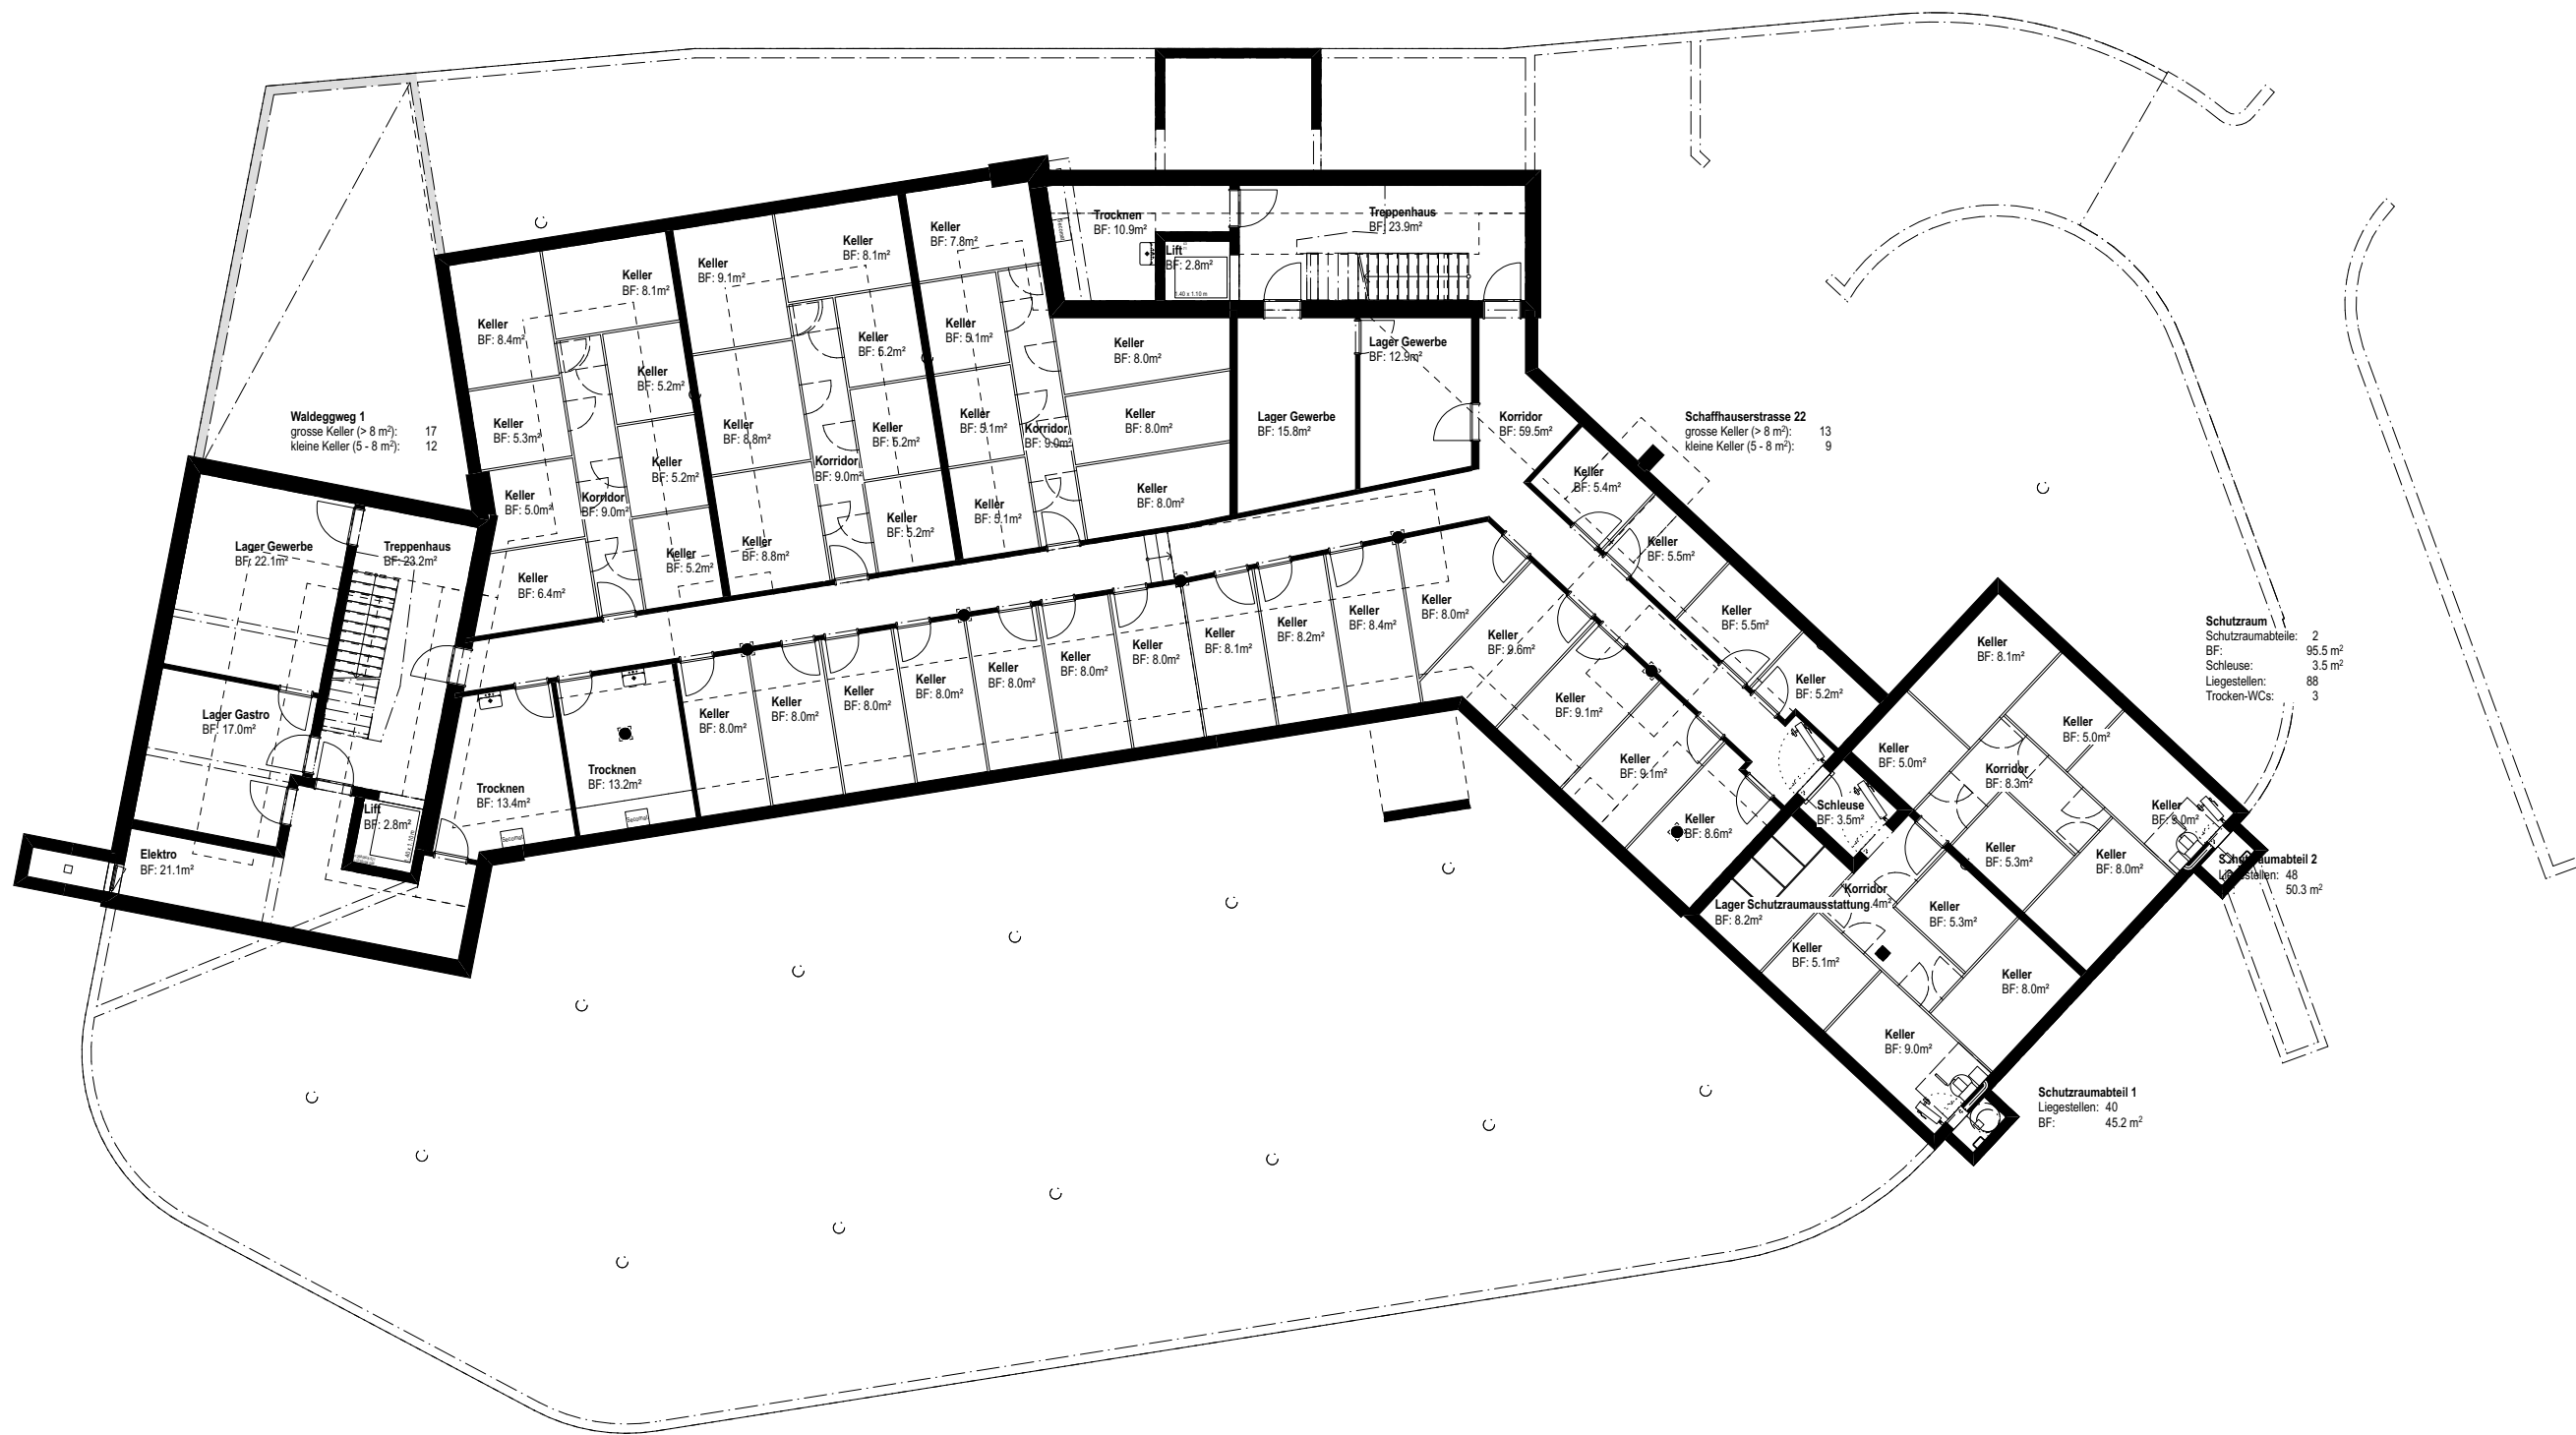

ZÜST GÜBELI GAMBETTI

Architekt
Züst Gübeli Gambetti
Architektur
und Städtebau AG
Limmatstrasse 65
8005 Zürich

Bauherrschaft
Waldegg Knöpfli AG
Dorf 86
9428 Walzenhausen

4380
Kloten
Waldegweg 1 + 3


Bauprojekt
2. Untergeschoss

Plannr.
4380-101
Mst. 1:200 A3


4380_RE_Grundrisse.vwx
Dat: 16.07.2021 FW

Rev: 21.12.2023

Index
D
FW

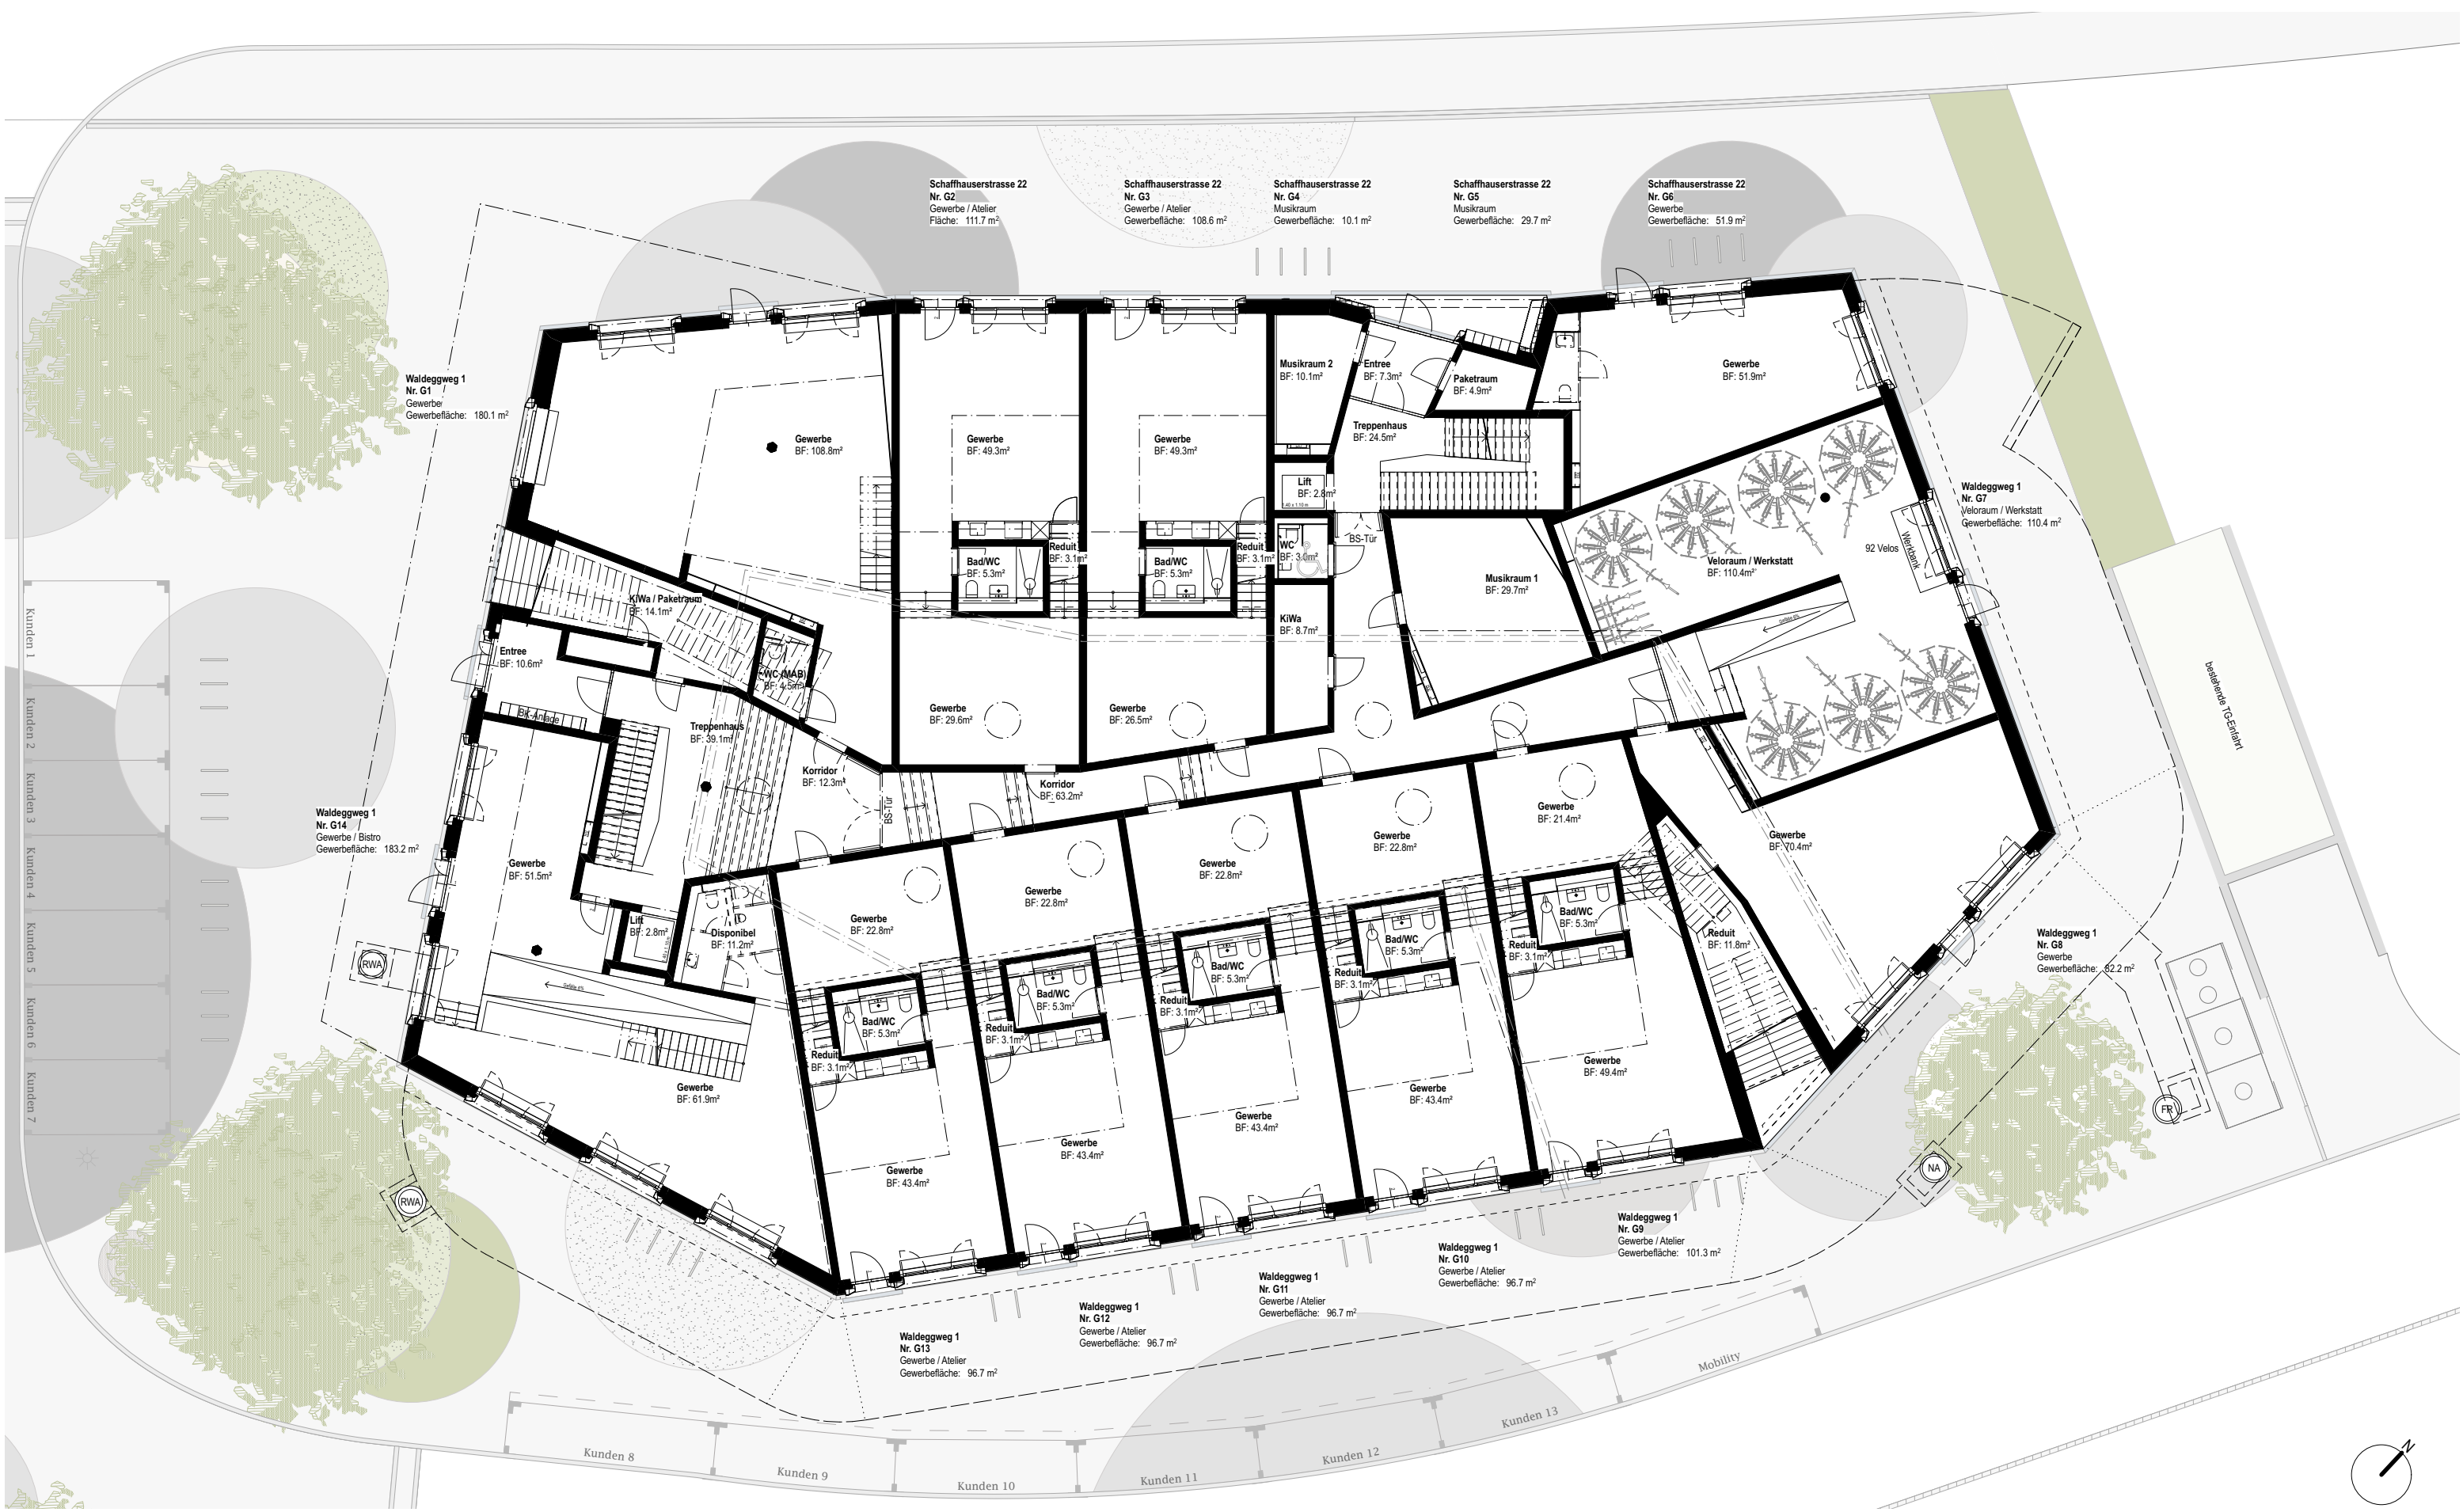



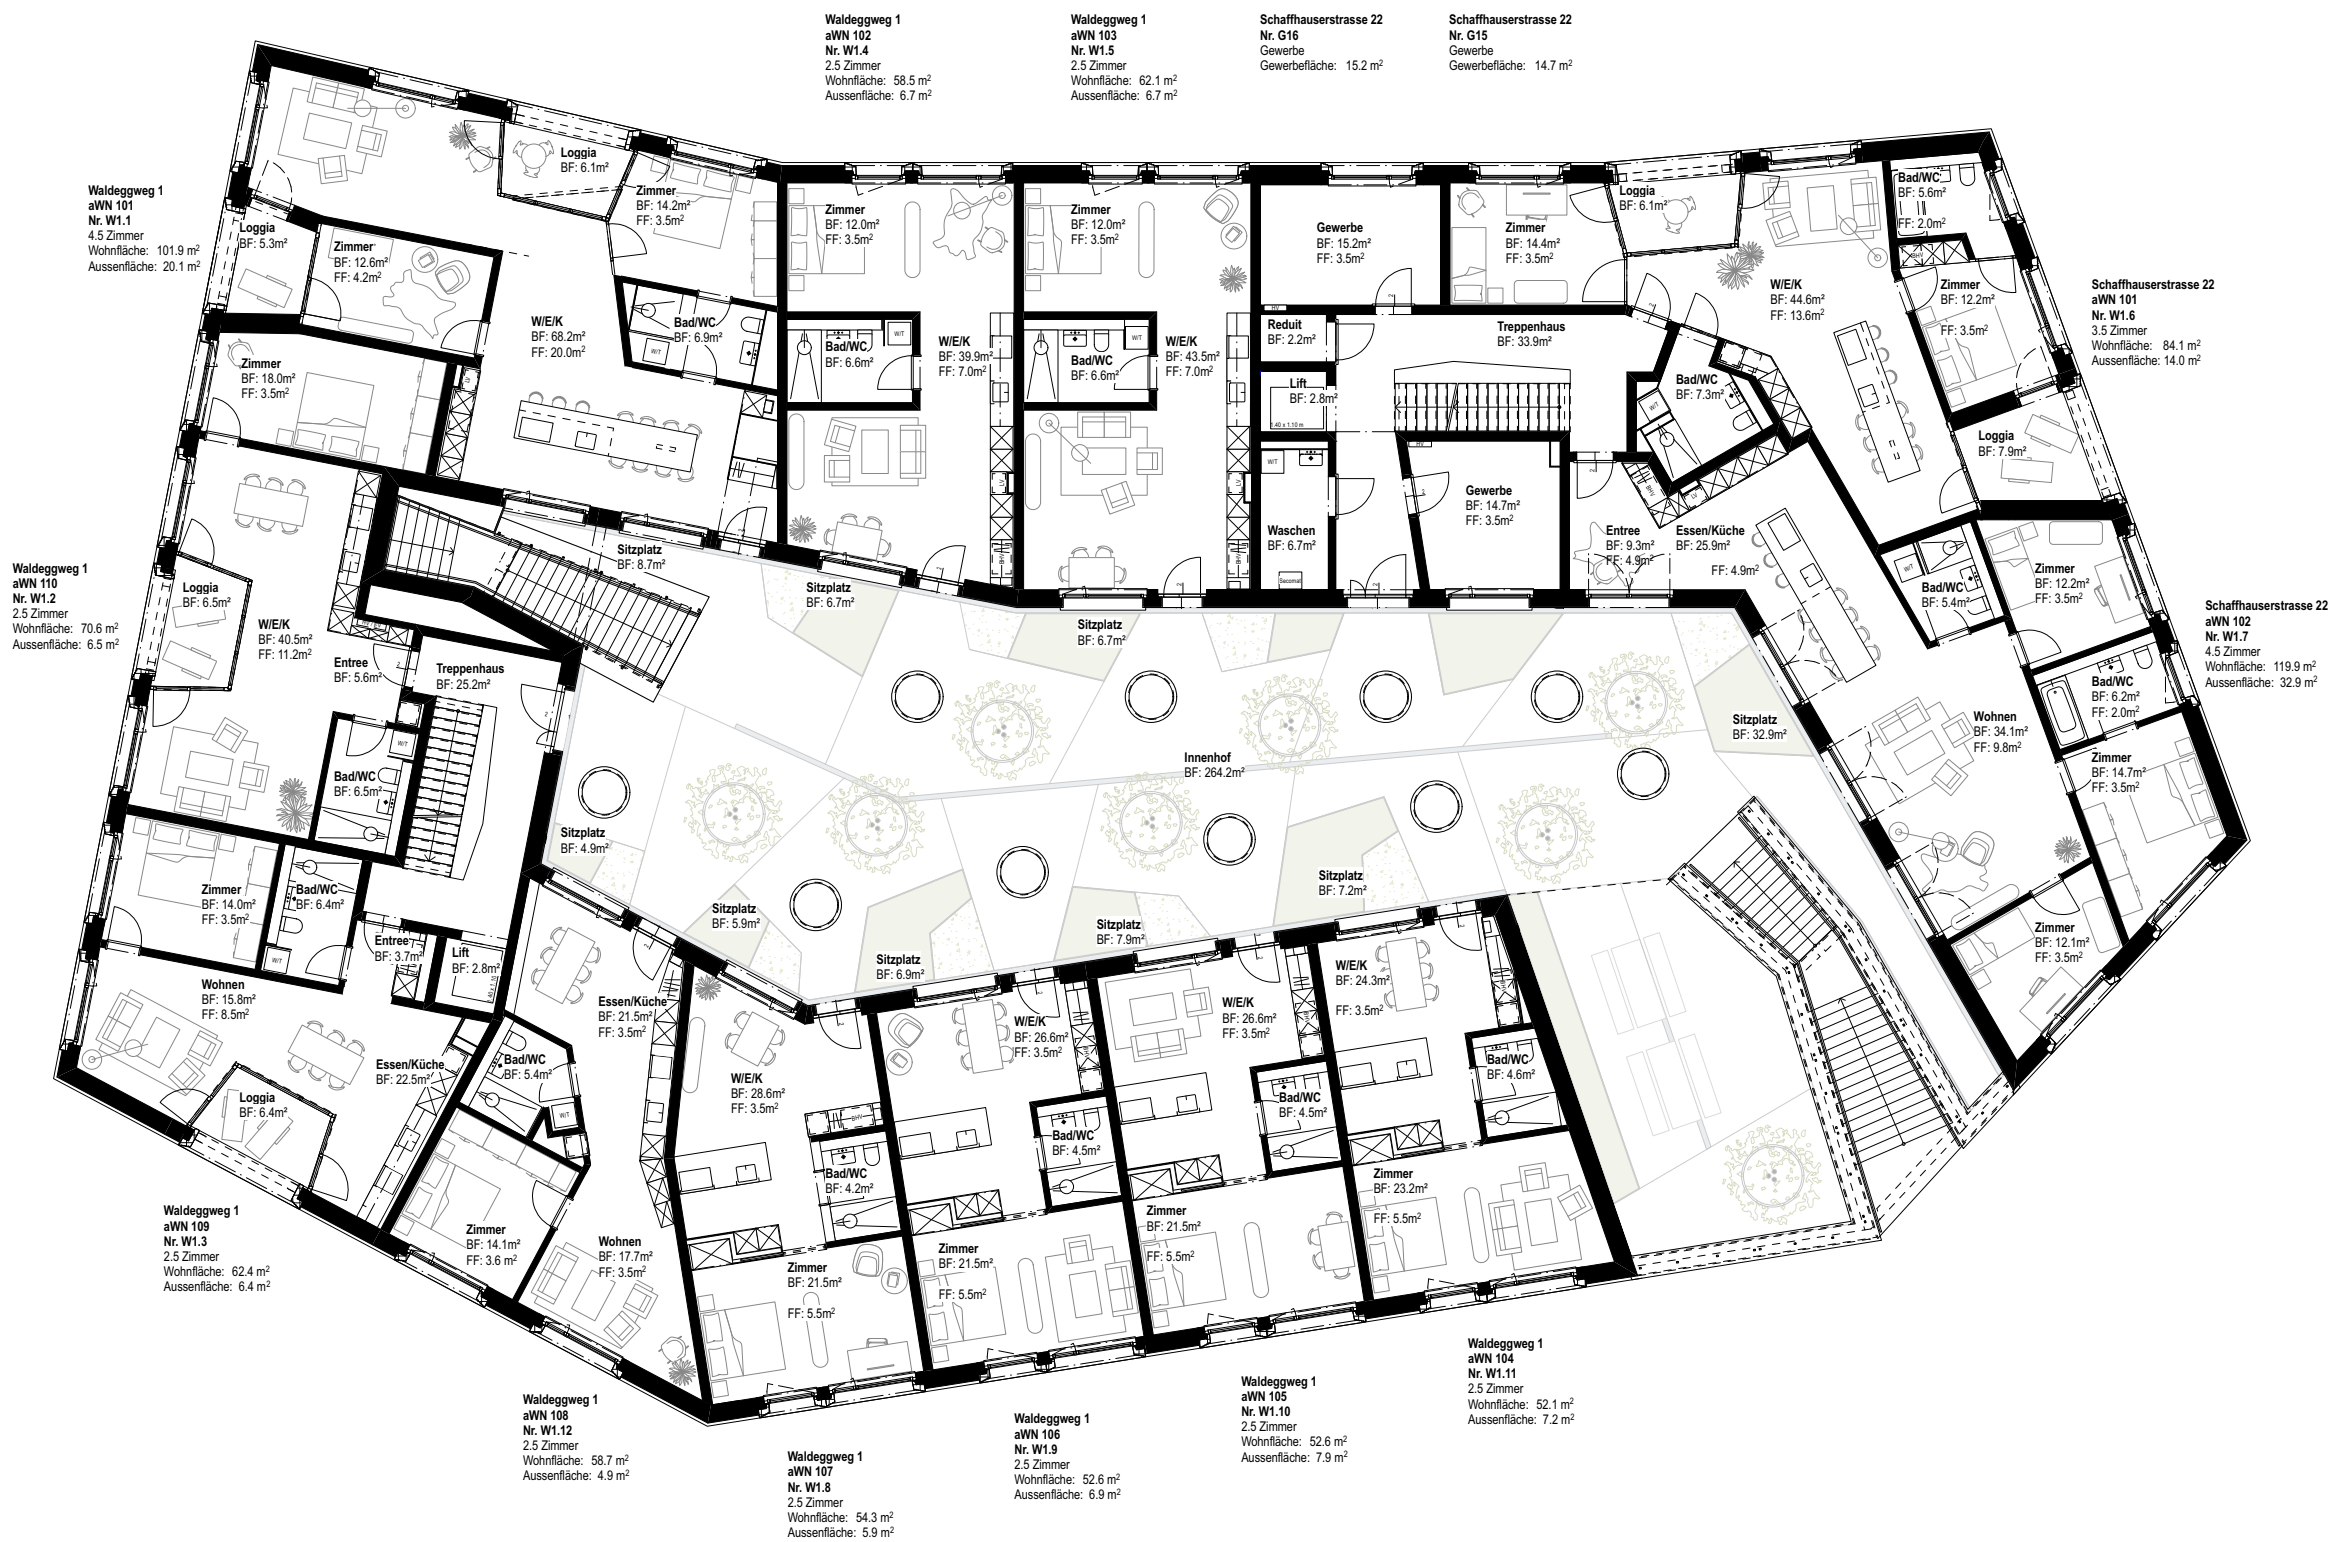

ZÜST GÜBELI GAMBETTI

Architekt
Züst Gübeli Gambetti
Architektur
und Städtebau AG
Limmatstrasse 65
8005 Zürich

Bauherrschaft
Waldegg Knöpfli AG
Dorf 86
9428 Walzenhausen

4380
Kloten
Waldegweg 1 + 3

Bauprojekt
1. Obergeschoss

Plannr.
4380-105
Mst. 1:200 A3

4380_RE_Grundrisse.vwx
Dat: 16.07.2021 FW

Rev: 29.01.2024

Index
E
AA

